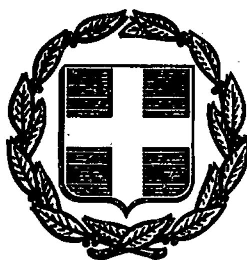


ΕΦΗΜΕΡΙΣ ΤΗΣ ΚΥΒΕΡΝΗΣΕΩΣ
ΤΗΣ ΕΛΛΗΝΙΚΗΣ ΔΗΜΟΚΡΑΤΙΑΣ

ΑΘΗΝΑ 5 ΦΕΒΡΟΥΑΡΙΟΥ 1988	ΤΕΥΧΟΣ ΤΕΤΑΡΤΟ	ΑΡΙΘΜΟΣ ΦΥΛΛΟΥ 89

ΠΕΡΙΕΧΟΜΕΝΑ

ΑΠΑΛΛΟΤΡΙΩΣΕΙΣ
ΑΠΟΦΑΣΕΙΣ

Κήρυξη αναδασωτέας έκτασης (0,260) στρεμ. στη θέση «Μαρούγκα Κινέττας» περιφερείας Δήμου Μεγάρων Ν. Αττικής 1

Κήρυξη αναδασωτέας έκτασης 0,275 στρεμμάτων στη θέση Σχαλί Κοινότητας Κεραμυδιάς του Νομού Ηλείας 2

Κήρυξη αναδασωτέας έκτασης 127 στρεμμάτων, στη θέση Μανδρί Μπασδάνι των Κοινοτήτων Κρυονερίου - Φιλίππων - Λημνιάς του Νομού Καβάλας. 3

Κήρυξη αναδασωτέας έκτασης (2,430) στρεμμάτων στη θέση «Χατζίθι» της Κοινότητας Αθηχίων του Νομού Κορινθίας. .. 4

ΠΟΛΕΟΔΟΜΙΑ
ΑΠΟΦΑΣΕΙΣ

Αναστολή οικοδομικών εργασιών και Χορήγηση οικοδομικών αδειών στον Αγ. Κωνσταντίνο Λοκρίδας (Ο.Τ. 104-97-108-103-107). 5

Αναστολή χορήγησης οικοδομικών αδειών, στο Ο.Τ. 40, περιοχής 80, μεταξύ των οδών Κηφισίας, Αλεξάνδρας, Έσλιν και Θεοφάνους. 6

ΑΠΑΛΛΟΤΡΙΩΣΕΙΣ
ΑΠΟΦΑΣΕΙΣ

Αριθ. 7 (1)

Κήρυξη αναδασωτέας έκτασης (0,260) στρεμ. στη θέση «Μαρούγκα Κινέττας» περιφερείας Δήμου Μεγάρων Ν. Αττικής.

Ο ΝΟΜΑΡΧΗΣ ΔΥΤ. ΑΤΤΙΚΗΣ

Έχοντες υπόψη:

1. Τις διατάξεις για διοικητική αποκέντρωση.

2. Τις διατάξεις του άρθρ. 117 παρ. 3 του Συντάγματος της Χώρας.

3. Τις διατάξεις του Ν. 998/79 «περί προστασίας των Δασών κ.λπ» και ειδικότερα α) του άρθρου 41, β) του άρθρου 38.

4. Τις διατάξεις του Υπουργείου Γεωργίας α) 160417/1180/8.7.80 και β) 182447/3049/24.9.80 την 3008/7.12.1987 πρόταση του Δασαρχείου Μεγάρων και την σχετική έκθεση αυτοψίας από τις οποίες προκύπτει ότι η δασική βλάστηση που καταστράφηκε από παράνομη εχχέρσωση, αποφασίζουμε:

Κηρύσουμε αναδασωτέα με σκοπό τη διατήρηση του χαρακτήρα του δάσους ώστε ν' αποκλεισθεί η διάθεσή του για άλλο προορισμό δασική έκταση διακοσίων εξήντα χιλιοστών του στρέμματος (0,260) στρεμ. που βρίσκεται στη θέση «Μάρούγκα Κινέττας» περιφέρεια Δήμου Μεγάρων και προσδιορίζεται από τα στοιχεία και έχει όρια:

ΑΝΑΤΟΛΙΚΑ: Πευκοτεμάχιο αγνώστου.

ΔΥΤΙΚΑ: Ιδιωτική οδός Χρυσανθέμων από Ν. Εθνική προς Μαχρυχέθρι.

ΒΟΡΕΙΑ: Πευκοτεμάχιο αγνώστου.

ΝΟΤΙΑ: Πευκοτεμάχιο αγνώστου.

Όπως φαίνεται στο συνημμένο διάγραμμα που αποτελεί αναπόσπαστο μέρος της απόφασης αυτής.

Η καταστραφείσα δασική βλάστηση θα αποκατασταθεί με φυσική αναγέννηση.

Η απόφαση αυτή να δημοσιευθεί στην Εφημερίδα της Κυβερνήσεως.

Αιγάλεω, 18 Ιανουαρίου 1988

Ο Νομάρχης

ΓΕΩΡ. ΑΝΑΝΙΑΔΗΣ

.κτάσης που εκχερσώθηκε παράνομα ... την 20.11.1987 και κηρύσσεται αναδασωτέα. Εμβαδόν (260) τ.μ.........

ΚΛΙΜΑΚΑ 1:500

Πευκοδάσος
20
Α Β
13
Δ Γ
Πευκοτεμάχιο
15
ΟΔΟΣ ΧΡΥΣΑΝΘΕΜΩΝ
ΟΔΟΣ ΟΡΤΑΝΣΙΑΣ
Θέση αναδασωτέας έκτασης
προς Νέα Εθνική
Εκχερσωθείσα έκταση (ΑΒΓΔΑ) = 20×13 = 260 τ.μ.
54+250 χλμ.
ΝΕΑ ΕΘΝΙΚΗ ΑΘΗΝΩΝ ΚΟΡΙΝΘΟΥ


Τοπογραφικό Βάθρο διάγραμμα 1:5000 ΓΥΣ (6450/1,3) στο οποίο φαίνεται η θέση της αναδασωτέας έκτασης

Ψ-2517..
Χ-211.215
80
ΝΕΑ ΕΘΝΙΚΗ ΑΘΗΝΩΝ ΚΟΡΙΝΘΟΥ
54+250 χλμ.
1866/Κ1 1-2-1990


Ανήκει στην 4118-8-88 Απόφαση του Νομάρχη Δυτ. Αττικής

Μέγαρα 23.11.1987
Ο Συντάκτης
ΓΡΗΓΟΡΙΟΣ ΠΑΠΑΘΩΜΑΣ
ΤΕΧΝΟΛΟΓΟΣ ΔΑΣΟΠΟΝΙΑΣ

ΘΕΩΡΗΘΗΚΕ

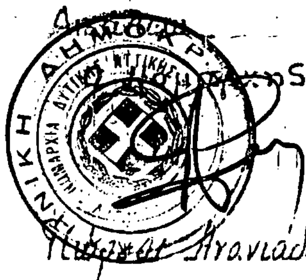
Ο ... Νομάρχης
...Ανανιάδης


Αθήνα 18-1-89
Ο Δ/ντής Δασών
... Ευαγγελόπουλος

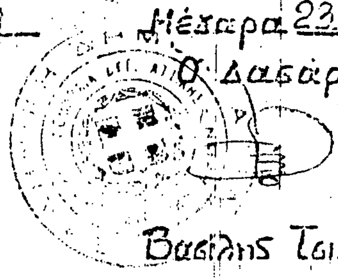Μέγαρα 23.11.1987

Ο Δασάρχης
Βασίλης Τσικρίκης

Αριθ. 159 (2)

Κήρυξη αναδασωτέας έκτασης 0,275 στρεμμάτων στη θέση Σκαλί Κοινότητας Κεραμυδιάς του Νομού Ηλείας.

Ο ΔΙΕΥΘΥΝΤΗΣ ΔΑΣΩΝ Ν. ΗΛΕΙΑΣ

Έχοντας υπόψη:

1. Τις διατάξεις για διοικητική αποκέντρωση και την 5651/85 απόφαση Νο Ηλείας «περί παροχής εξουσιοδοτήσεως στούς προϊσταμένους των Υπηρ. υπογράφειν εντολή Νομ. αποφάσεις κ.λπ.».

2. Τις διατάξεις του άρθρου 117 παρ. 3 του Συντάγματος της χώρας.

3. Τις διατάξεις του Ν. 998/79 «περί προστασίας των Δασών κ.λπ.» και ειδικώτερα:

α) Του άρθρου 41 παρ. 1, β) του άρθρου 38 παρ. 1.

4. Τις διαταγές του Υπουργείου Γεωργίας, 160417/1180/6.7.80, 18247/3049/24.9.80, γ) 141823/24.2.83.

5. Την 266/22.1.1988 πρόταση του Δασαρχείου για κήρυξη της δασεκτάσεως, που αναφέρεται στο θέμα, ως αναδασωτέας διότι η δασική βλάστηση, που την κάλυπτε, καταστράφηκε με εκχέρσωση και καταπάτηση από τον Δημήτριο Ανδρέου Δημητρακόπουλου κάτοικοι Κεραμυδιάς και επιβάλλεται η εκ νέου δάσωσή της, αποφασίζουμε:

Κηρύσσουμε αναδασωτέα, με σκοπό την επαναδημιουργία, με φυσική αναγέννηση, της δασικής βλάστησης που καταστράφηκε με εκχέρσωση και καταπάτηση από τον Δημήτριο Ανδρέου Δημητρακόπουλου, την Δημόσια δασική έκταση, εμβαδού 0,275 στρεμμάτων που βρίσκεται στη θέση Σκαλί, της Κοινότητας Κεραμυδιάς.

Προσδιορίζεται από τα στοιχεία ΑΒΓΔΑ και έχει όρια:

Ανατολικά: Με σταφιδάμπελο ιδίου εκχερσωτή

Δυτικά: Με δημόσιο δάσος Χαλεπίου Πεύκης

Βόρεια: Με αγροτικό δρόμο

Νότια: Με δημόσιο δάσος Χαλεπίου Πεύκης

Όπως φαίνεται στο συνημμένο διάγραμμα που αποτελεί αναπόσπαστο μέρος της απόφασης αυτής.


Η απόφαση αυτή να δημοσιευτεί στην Εφημερίδα της Κυβερνήσεως, σύμφωνα με το Ν. 998/79.

Πύργος, 29 Ιανουαρίου 1988

Με εντολή Νομάρχη

Ο Διευθυντής Δασών

ΠΑΣΧΑΛΗΣ Ν. ΚΡΥΩΝΙΔΗΣ

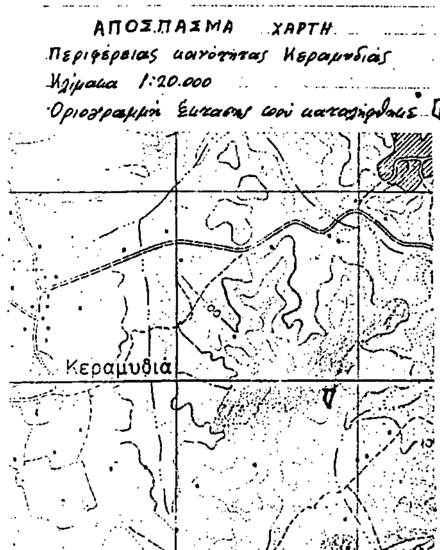

Ανήκει στην με αριθμό 159/1988 απόφαση Δ/ντή Δασών Ν. Ηλείας


ΤΟΠΟΓΡΑΦΙΚΟ ΔΙΑΓΡΑΜΜΑ

Εκχέρσωσης - καταπάτησης, Δημοσίου δάσους χαλεπίου πεύκης, στη θέση Σκαλί, περιοχής κοινότητας Κεραμυδιάς, που καταπατήθηκε παράνομα από τον Δημήτριο Ανδρέου Δημητρακόπουλο κάτοικο Κεραμυδιάς

Κλίμακα 1:500

Έκταση καταπάτησης (ΑΒΓΔΑ)

Εμβαδόν = 0,275 στρ.

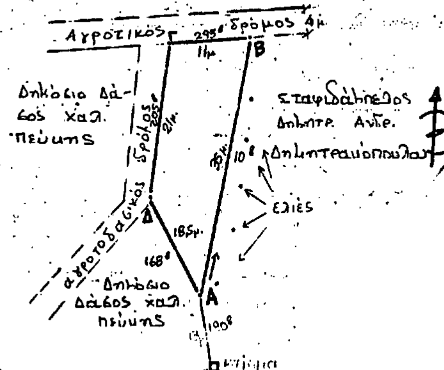

Αμαλιάδα Ιανουάριος 1988

Ο Συντάξας — Ο Δασάρχης Αμαλιάδας

Αναστάσιος Κωτσάκης, Τεχ/γος Δασολόγος — Παναγιώτης Σταθόπουλος, Δασολόγος με Α' βαθμό

ΘΕΩΡΗΘΗΚΕ

Πύργος 29-1-1988

Ο Διευθυντής Δασών Ε.Ν.

Πασχάλης Κρυωνίδης

Δασολόγος με Α' βαθμό

Αρθ. 107 (3)

Κήρυξη αναδασωτέας έκτασης 127 στρεμμάτων, στη θέση Μανδρί Μπασδάνι των Κοινοτήτων Κρυονερίου - Φιλίππων - Λημνιάς του Νομού Καβάλας.

Ο ΝΟΜΑΡΧΗΣ ΚΑΒΑΛΑΣ

Έχοντας υπόψη:

1. Τις περί διοικητικής αποκεντρώσεως διατάξεις.

2. Τις διατάξεις του Ν. 998/1979 «περί προστασίας των δασών και των δασικών εν γένει εκτάσεων της Χώρας» και συγκεκριμένα:

α) Του άρθρου 41 παρ. 1

β) του άρθρου 38 παρ. 1

γ) του άρθρου 75 παρ. 1, 2

3. Τις διαταγές του Υπουργείου Γεωργίας:

α) 160417/1180/8.7.80 και β) 182447/3049/24.9.80.

4. Τη 6211/87/5.1.88 πρόταση του Δασαρχείου Καβάλας περί κηρύξεως αναδασωτέας, της αναφερόμενης στο θέμα εκτάσεως, λόγω καταστροφής της δασικής βλάστησης από πυρκαγιά.

5. Την γνωμοδότηση του Νομαρχιακού Συμβουλίου Δασών, αποφασίζουμε:

Κηρύσσουμε αναδασωτέα, με σκοπό την αναδάσωση με τεχνικά μέσα την κοινόχρηστη έκταση των εκατό είκοσι επτά (127) στρεμμάτων που βρίσκεται στη θέση «Μανδρί - Μπασδάνι» της Κοινότητας Κρυονερίου - Φιλίππων - Λημνιάς και προσδιορίζεται από τα στοιχεία Α, Β, Γ, Δ, Ε, Ζ, Α όπως φαίνονται στο συνημμένο διάγραμμα, το οποίο αποτελεί αναπόσπαστο μέρος της αποφάσεως αυτής και έχει όρια:

Ανατολικά: Κοινόχρηστη δασική έκταση και επαρχιακός δρόμος.

Δυτικά: Κοινόχρηστη δασική έκταση και επαρχιακός δρόμος.

Βόρεια: Κοινόχρηστη δασική έκταση και επαρχιακός δρόμος.


Νότια: Κοινόχρηστη δασική έκταση και επαρχιακός δρόμος.

Η απόφαση αυτή να δημοσιευθεί στην Εφημερίδα της Κυβερνήσεως.

Καβάλα, 18 Ιανουαρίου 1988
Ο Νομάρχης
ΘΑΝ. ΣΕΙΤΑΝΙΔΗΣ


ΤΟΠΟΓΡΑΦΙΚΟ ΔΙΑΓΡΑΜΜΑ

ΤΗΣ ΕΚΤΑΣΕΩΣ 127 στρ. ΠΟΥ ΠΡΟΤΕΙΝΕΤΑΙ ΝΑ ΚΗΡΥΧΘΕΙ ΑΝΑΔΑΣΩΤΕΑ.
ΣΤΗ ΘΕΣΗ: "ΜΑΝΔΡΙ ΜΠΑΣΔΑΝΙ"
ΚΟΙΝΟΤΗΤΟΣ: ΚΡΥΟΝΕΡΙΟΥ.–

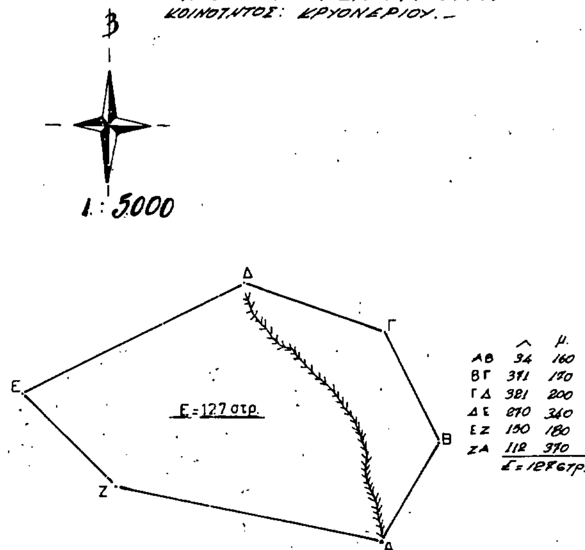

		μ.
ΑΒ	34	160
ΒΓ	371	170
ΓΔ	321	200
ΔΕ	270	360
ΕΖ	150	180
ΖΑ	112	370
	Ε=127στρ.	

ΥΠΟΜΝΗΜΑ
Επιφάνεια που προτείνεται να κηρυχθεί αναδασωτέα.

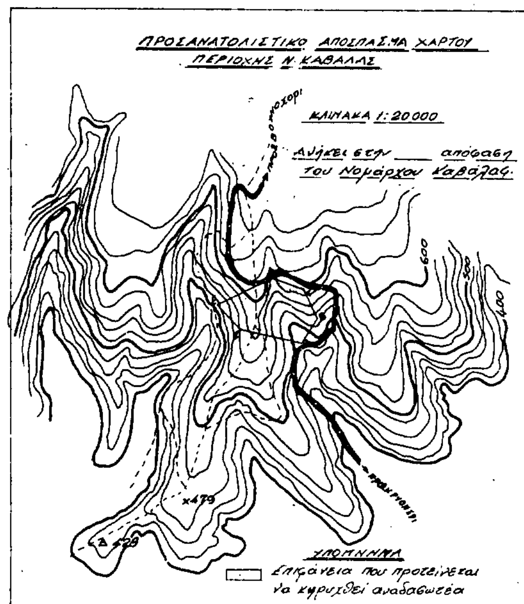

Καβάλα 31-12-87
Ο ΔΑΣΑΡΧΗΣ ΚΑΒΑΛΑΣ
ΚΩΝ. ΤΣΑΛΑΓΡΑΔΑΣ

ΘΕΩΡΗΘΗΚΕ
Καβάλα / /88
Ο ΝΟΜΑΡΧΗΣ ΚΑΒΑΛΑΣ
ΑΘΑΝ. ΣΕΙΤΑΝΙΔΗΣ

Αριθ. 45 (4)

Κήρυξη αναδασωτέας έκτασης (2,430) στρεμμάτων στη θέση «Χατζίθι» της Κοινότητας Αθηκίων του Νομού Κορινθίας.

Ο ΝΟΜΑΡΧΗΣ ΚΟΡΙΝΘΙΑΣ

Έχοντας υπόψη:

1. Τις διατάξεις για διοικητική αποκέντρωση.

2. Τις διατάξεις του άρθρου 117 παρ. 3 του Συντάγματος της χώρας.

3. Τις διατάξεις του Ν. 998/79 «περί προστασίας των δασών κ.λπ.» και ειδικότερα: α) του άρθρου 41 παρ. 1.

β) του άρθρου 38 παρ. 1.

4. Τις διαταγές του Υπουργείου Γεωργιάς: α) 160417/1180/8.7.80, β) 182447/3049/24.9.80.

5. Ότι η έκταση που αναφέρεται στο θέμα αποψιλώθηκε παράνομα από το Χρήστο Δημ. Βαρελά κάτοικο Αθηκίων και σύμφωνα με την αριθ. 5492/π.ε/7.1.88 πρόταση του Δασαρχείου Κορίνθου επιβάλλεται να κηρυχθεί αναδασωτέα, αποφασίζουμε:

Κηρύσσουμε αναδασωτέα, με σκοπό τη διατήρηση του χαρακτήρα της δασικής έκτασης με φυσική αναγέννηση ώστε ν' αποκλειστεί η διάθεση αυτής για άλλο προορισμό, την ιδιωτική δασική έκταση εμβαδού δύο στρεμμάτων τετρακοσίων τριάντα τετραγωνικών μέτρων (2,430) που βρίσκεται στη θέση «Χατζήθι» της περιφέρειας της Κοινότητας Αθηκίων.

Προσδιορίζεται με τα στοιχεία Α Β Γ Δ Ε Ζ Η Α και έχει όρια:

Ανατολικά: Με δασική έκταση και πέραν αγροτικό δρόμο.

Δυτικά: Με αγροτική έκταση ιδίου.

Βόρεια: Με δασική και αγροτική έκταση.

Νότια: Με δασική έκταση.


Όπως φαίνεται στο συνημμένο τοπογραφικό διάγραμμα που αποτελεί αναπόσπαστο μέρος της αποφάσεως αυτής.

Η απόφαση αυτή να ισχύσει από της κοινοποιήσεώς της αρμοδίως (άρθ. 41 Ν. 998/79) και προ της δημοσιεύσεώς της στην Εφημερίδα της Κυβερνήσεως (άρθ. 37 Ν. 3200/55).

Κόρινθος, 8 Ιανουαρίου 1988

Ο Νομάρχης

ΔΗΜ. ΚΩΤΣΟΠΟΥΛΟΣ

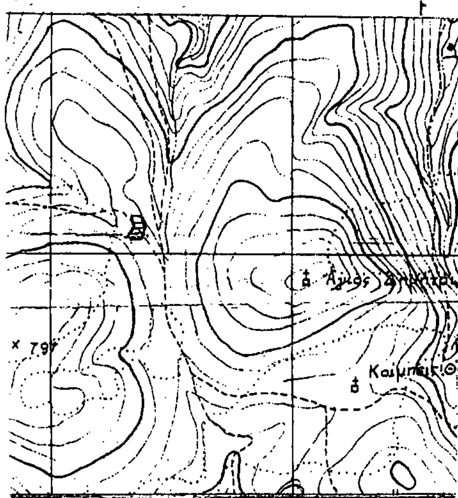



ΑΠΟΣΠΑΣΜΑ ΧΑΡΤΟΥ
Περ. κοινότητος Αθικίων
κλίμαξ : 1 : 20.000

ΥΠΟΜΝΗΜΑ
= εκχερσωθείσα έκταση

ΤΟΠΟΔΙΑΓΡΑΜΜΑ
Ιδιωτικής Δασικής εκτάσης
που εκχερσώθηκε από τον
Χρήστο Βαρελά του
Δημητρίου κάτοικο Αθικίων
εμβαδού 2,430 στρεμμάτων
με στοιχεία ΑΒΓΔΕΖΗΑ

ΚΛΙΜΑΚΑ 1 : 2.000

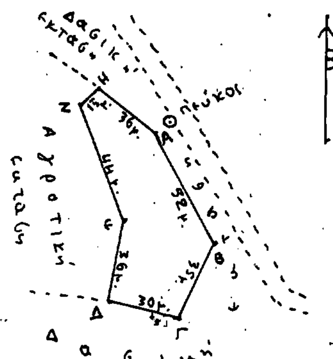

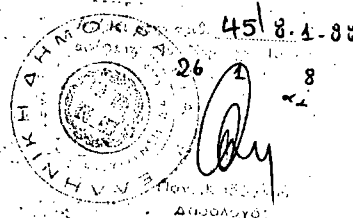

ΘΕΩΡΗΘΗΚΕ

Κορινθος 8-1-1988
Ο Νομάρχης
Δημ. Κωτσόπουλος

Κόρινθος 14-12-1987
Ο Δασάρχης
Παν. Αλεξίου
Δασολόγος με Α΄ β.

Ο Συντάξας
Αθ. Σιούλας
Τεχ/γος Δασ/νίας

ΠΟΛΕΟΔΟΜΙΑ

ΑΠΟΦΑΣΕΙΣ

Αριθ. ΤΠ. 9307 (5)

Αναστολή οικοδομικών εργασιών και Χορήγηση οικοδομικών αδειών στον Αγ. Κωνσταντίνο Λοκρίδας (Ο.Τ. 104-97-108-103-107).

Ο ΝΟΜΑΡΧΗΣ ΦΘΙΩΤΙΔΑΣ

Μετά απο τα παρακάτω δεδομένα:

1. Τις διατάξεις του από 17.7.23 Ν.Δ. «περί σχεδίων πόλεων» όπως μεταγενέστερα τροποποιήθηκαν και συμπληρώθηκαν.

2 Τις διατάξεις του άρθρου 1 των παρ. 1 και 2 του Ν.Δ. 532/70 «περί συμπληρώσεως των διατάξεων περί διοικητικής αποκεντρώσεως».

3. Τις διατάξεις του Ν.Δ. 1018/1971 «περί τροποποιήσεως του Α.Ν. 314/68 «περί παροχής στον Υπουργό Β. Ελλάδος και τους Νομάρχας αρμοδιότητες επι θεμάτων εγκρίσεων, επεκτάσεων η τροποποιήσεων σχεδίων πόλεων και κωμών,

4. Το άρθρο 33 παρ. 2 του Ν. 1337/83 και το Π.Δ. 443 της 2/17.11.83 (ΦΕΚ 165 Α).

5. Τις διατάξεις των άρθρων 18 έως 22 του 11 κεφαλαίου του απο 3.4.29 Δ/τος «περί Γενικού Οικοδομικού Κανονισμού του Κράτους».

6. Τις διατάξεις του 8/9.6.73 Ν. Δ και 1577/1985 Νόμου (ΦΕΚ 210/18.12.85 Α') περί Γενικού Οικοδομικού Κανονισμού».

7. Την αριθμ. 15/13.10.87 απόφαση του Κοινοτικού Συμβουλίου Κοινότητας Αγ. κωνσταντίνου Λοκρίδας.

8. Την αριθμ. ΤΠ 8283/13.11.87 εισήγηση του ΤΠ και ΠΕ Ν. Φθ/δας.

9. Την αριθμ. 277/10.12.87 (θέμα 6ον) σύμφωνη γνωμοδότηση του Συμβουλίου ΧΟΠ Ν. Φθ/δας.


10. Το Ν. 1512/11.1.85 (ΦΕΚ 4Α'/11.1.85).

11. Το άριθμ. 183/1986 Π. Δ/γμα (ΦΕΚ 70Α'/5.6.86), αποφασίζουμε:

Εγκρίνουμε την αναστολή οικοδομικών εργασιών και την χορήγηση οικοδομικών αδειών για ένα (1) εξάμηνο στον Αγ. Κων/νο Λοκρίδας και στα Ο.Τ. 104-97-108-103-107 και στα τμήματα μόνο εκείνα που προτείνονται απο την μελέτη της ΕΠΑ ως δρόμοι κυκλοφορίας ή πεζόδρομοι είτε ως πράσινο.

Η απόφαση αυτή να δημοσιευθεί στην Εφημερίδα της Κυβέρνησης και θα ισχύει απο την ημερομηνία της Κοινοποίησης της (Ν. 3200/55).

Λαμία, 20 Ιανουαρίου 1988
Ο Νομάρχης
ΘΑΝ. ΦΡΑΓΚΙΑΔΑΚΗΣ

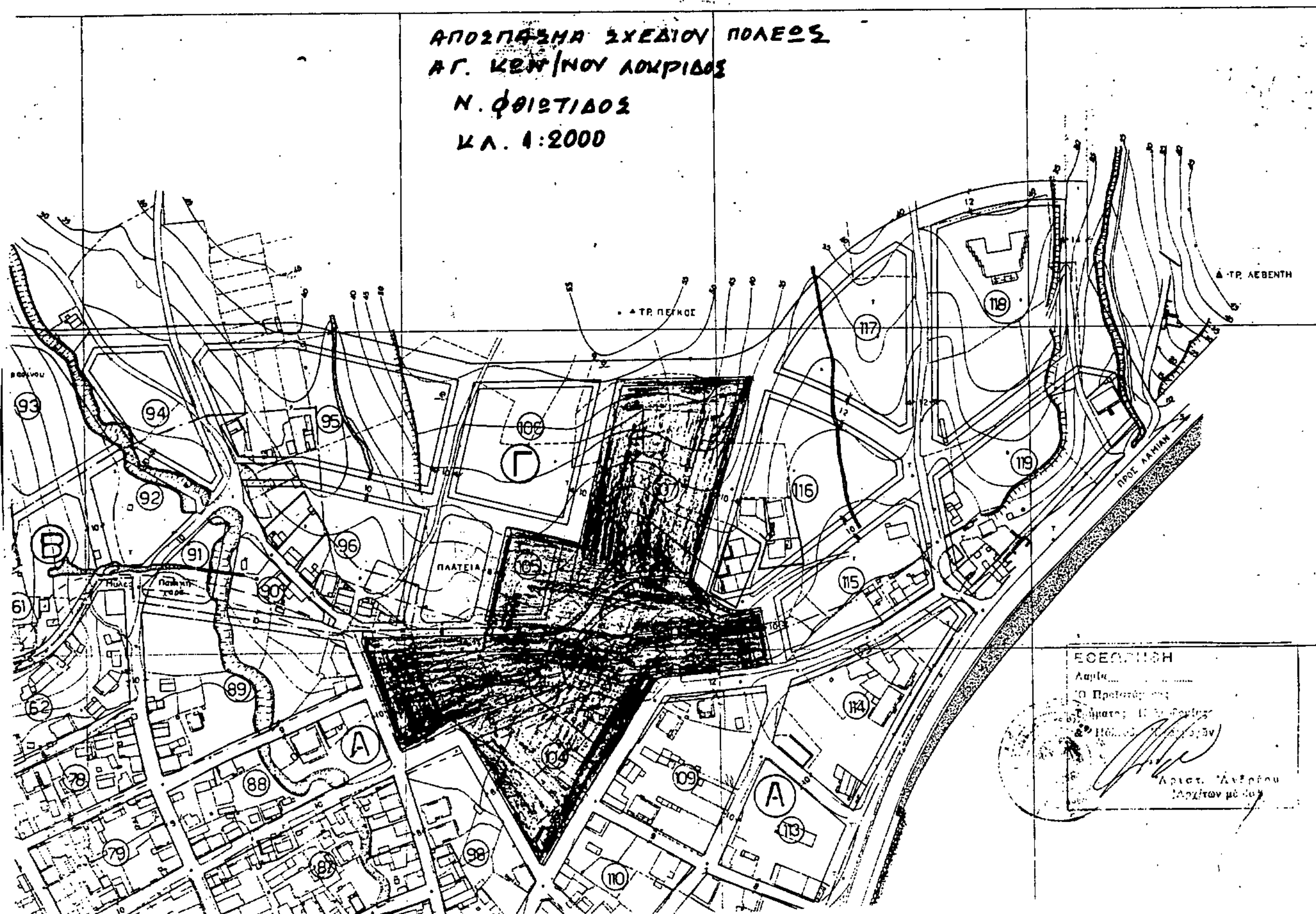

ΑΠΟΦΑΣΗ (6)
Αριθμός 149

Αναστολή χορήγησης οικοδομικών αδειών, στο Ο.Τ. 40, περιοχής 80, μεταξύ των οδών Κηφισίας, Αλεξάνδρας, Έσλιν και Θεοφάνους.

ΤΟ ΔΗΜΟΤΙΚΟ ΣΥΜΒΟΥΛΙΟ ΑΘΗΝΑΙΩΝ
(Συνεδρίαση 4η της 1ης Φεβρουαρίου 1988)

Αφού έλαβε υπόψη:

1. Τις διατάξεις των άρθρων 8 και 85Α, του από 17.7.23 Ν. Δ/γματος, όπως συμπληρώθηκε με το άρθρο 1 του Ν. 551/77 (Φ.Ε.Κ. 68/Α').


2. Το από 29.12.1986 Π.Δ. (ΦΕΚ 16/21.1.87 τ.Δ') και ειδικότερα το άρθρο 1 παρ. 1 σχετικά με την αρμοδιότητα επιβολής από το Δημοτικό Συμβούλιο του Δήμου Αθηναίων αναστολής εκδόσεως οικοδομικών αδειών.

3. Ολόκληρο το σχετικό φάκελο και μετά τη συζήτηση που έγινε, αποφασίζει ομόφωνα:

Εγκρίνει την αναστολή χορήγησης οικοδομικών αδειών για έξι μήνες στο Ο.Τ. 40, περιοχής 80, του ρυμοτομικού σχεδίου της Αθήνας, μεταξύ των οδών Κηφισίας, Αλεξάνδρας, Έσλιν και Θεοφάνους, όπως φαίνεται να περικλείεται με κυανή γραμμή στο διάγραμμα σε κλίμακα 1:500 που συνοδεύει την απόφαση, προκειμένου να ολοκληρωθεί η μελέτη ανάπλασης του οικοδομικού τετραγώνου και η αναγκαία τροποποίηση του εγκεκριμένου ρυμοτομικού σχεδίου.

Η ισχύς αυτής της απόφασης αρχίζει από τη δημοσίευσή της στην Εφημερίδα της Κυβερνήσεως.

Αθήνα, 4 Φεβρουαρίου 1988
Ο Πρόεδρος
ΝΙΚ. ΓΙΑΤΡΑΚΟΣ

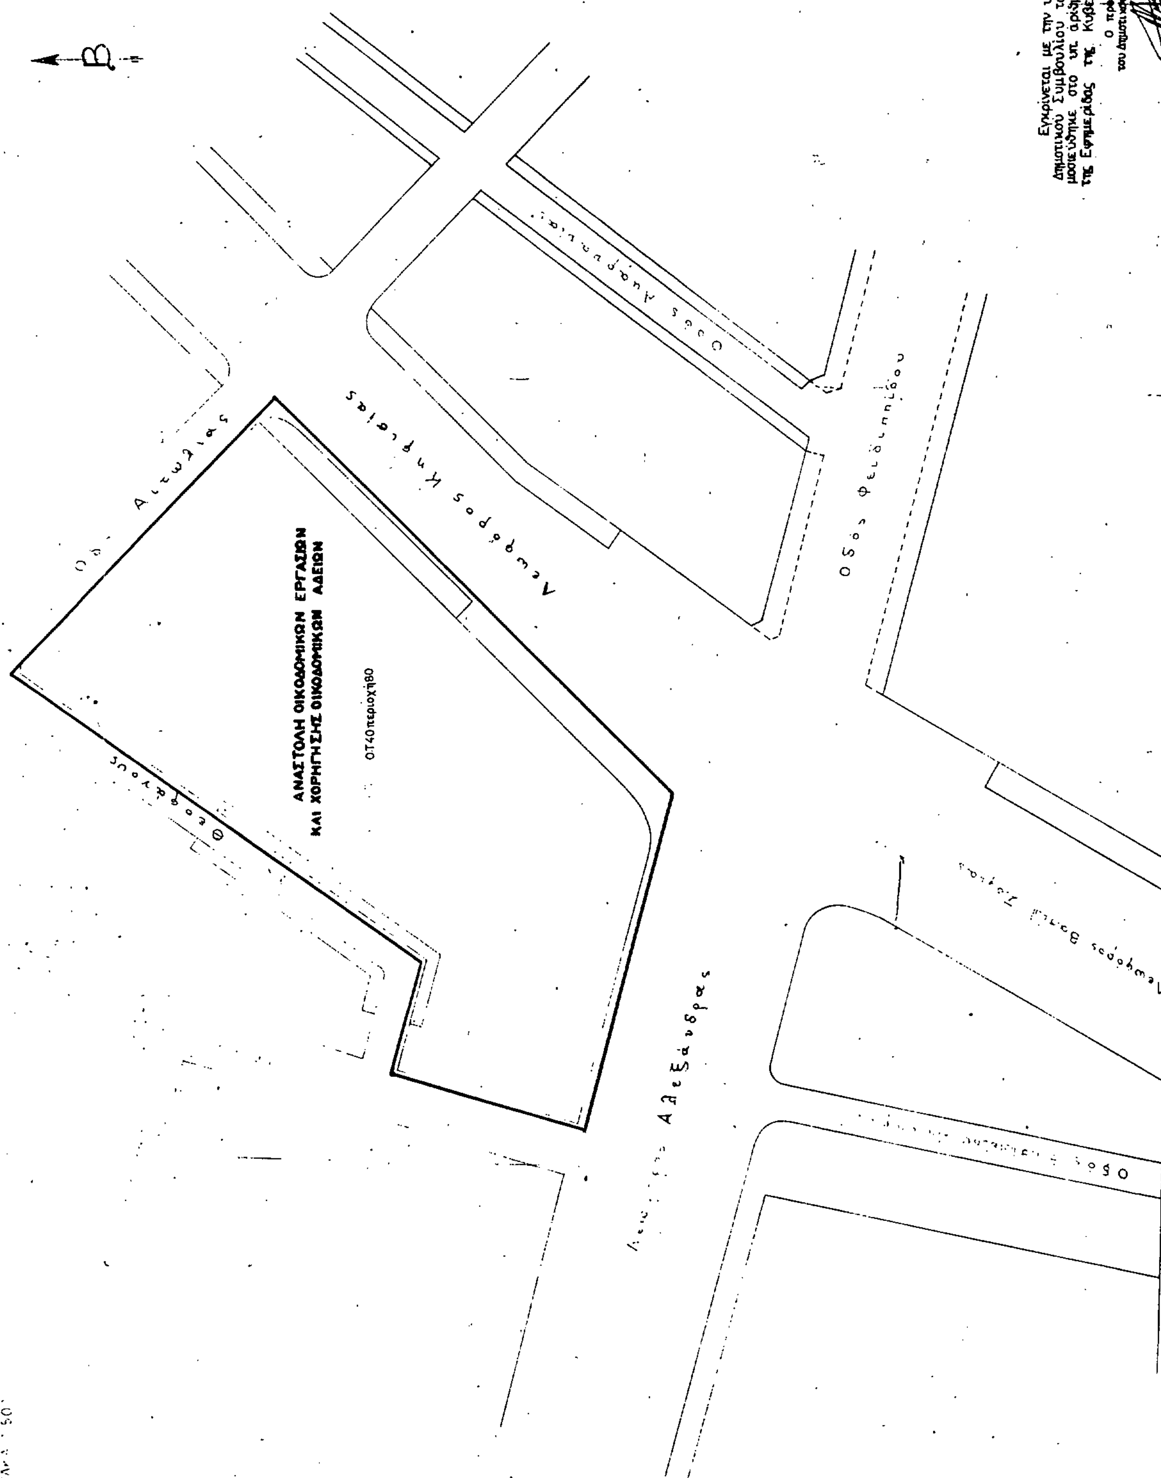
Εγκρίνεται με την υπ. αριθμ. απόφαση του
Δημοτικού Συμβουλίου του Δήμου Αθηναίων που δη-
μοσιεύθηκε στο υπ. αριθμ. φύλλο του τεύχους Δ'
της Εφημερίδος της Κυβερνήσεως
Ο πρόεδρος
του Δημοτικού Συμβουλίου
ΑΝΑΣΤΟΛΗ ΟΙΚΟΔΟΜΙΚΩΝ ΕΡΓΑΣΙΩΝ
ΚΑΙ ΧΟΡΗΓΗΣΗΣ ΟΙΚΟΔΟΜΙΚΩΝ ΑΔΕΙΩΝ